



**LEGENDA**

- V.O. Sud Iasi, Alternativa 1
- V.O. Sud Iasi, Alternativa 2
- V.O. Sud Iasi, Penetratie Cartier Dacia
- Cale ferata
- Retea existenta drumuri nationale
- Arie Protejata - Natura 2000
- Intravilan localitati

**BENEFICIAR:**  
**DNDP Iasi**  
 COMPANIA NATIONALA DE ADMINISTRARE  
 A INFRASTRUCTURII RUTIERE S.A. prin  
 DIRECTIA REGIONALA DE DRUMURI SI  
 PODURI IASI  
 Adresa: Str. Republicii nr. 19, Iasi  
 Tel: 0232.214.400/0232.214.401 Fax: 0232.214.402  
 E-mail: dndp@dnrdp.ro

**PROIECTAT:**  
 S.C. NV CONSTRUCT S.R.L.  
 Cluj-Napoca, Str. Argeș, nr.26, ap.8  
 C.U.I.: RO18639415,  
 Nr.Reg. Com.J13/13202/2006




**TITLU PROIECT:**  
 "Varianta de ocolire a Municipiului Iasi - Etapa 1 - Varianta Sud Obiect 4 -  
 varianta trafic usor (sector km 0+000 - km 8+185) si  
 penetratie cartier Dacia. \*"  
**FAZA:** Studiul Alternativelor de Traseu

Coord. proiect: Ing. Dan SIMA  
 Coord. adp. proiect: Ing. Mircea BOBAR  
 Proiectat: Ing. Bogdan REZUC  
 Verificat: Ing. Ioan APOSTOL

Numar Proiect: 539/2021  
 Scara: 1:25000  
 Data: August 2021

**TITLU PLANSA:**  
 Plan de incadrare in zona  
 Alternativa 1/Alternativa 2

PROIECT	ALTERNATIVA	FAZA	DRUM	SUBIECT	SCARA	NOTA
539/2021	A1/A2	STAT	81	PG	1	-

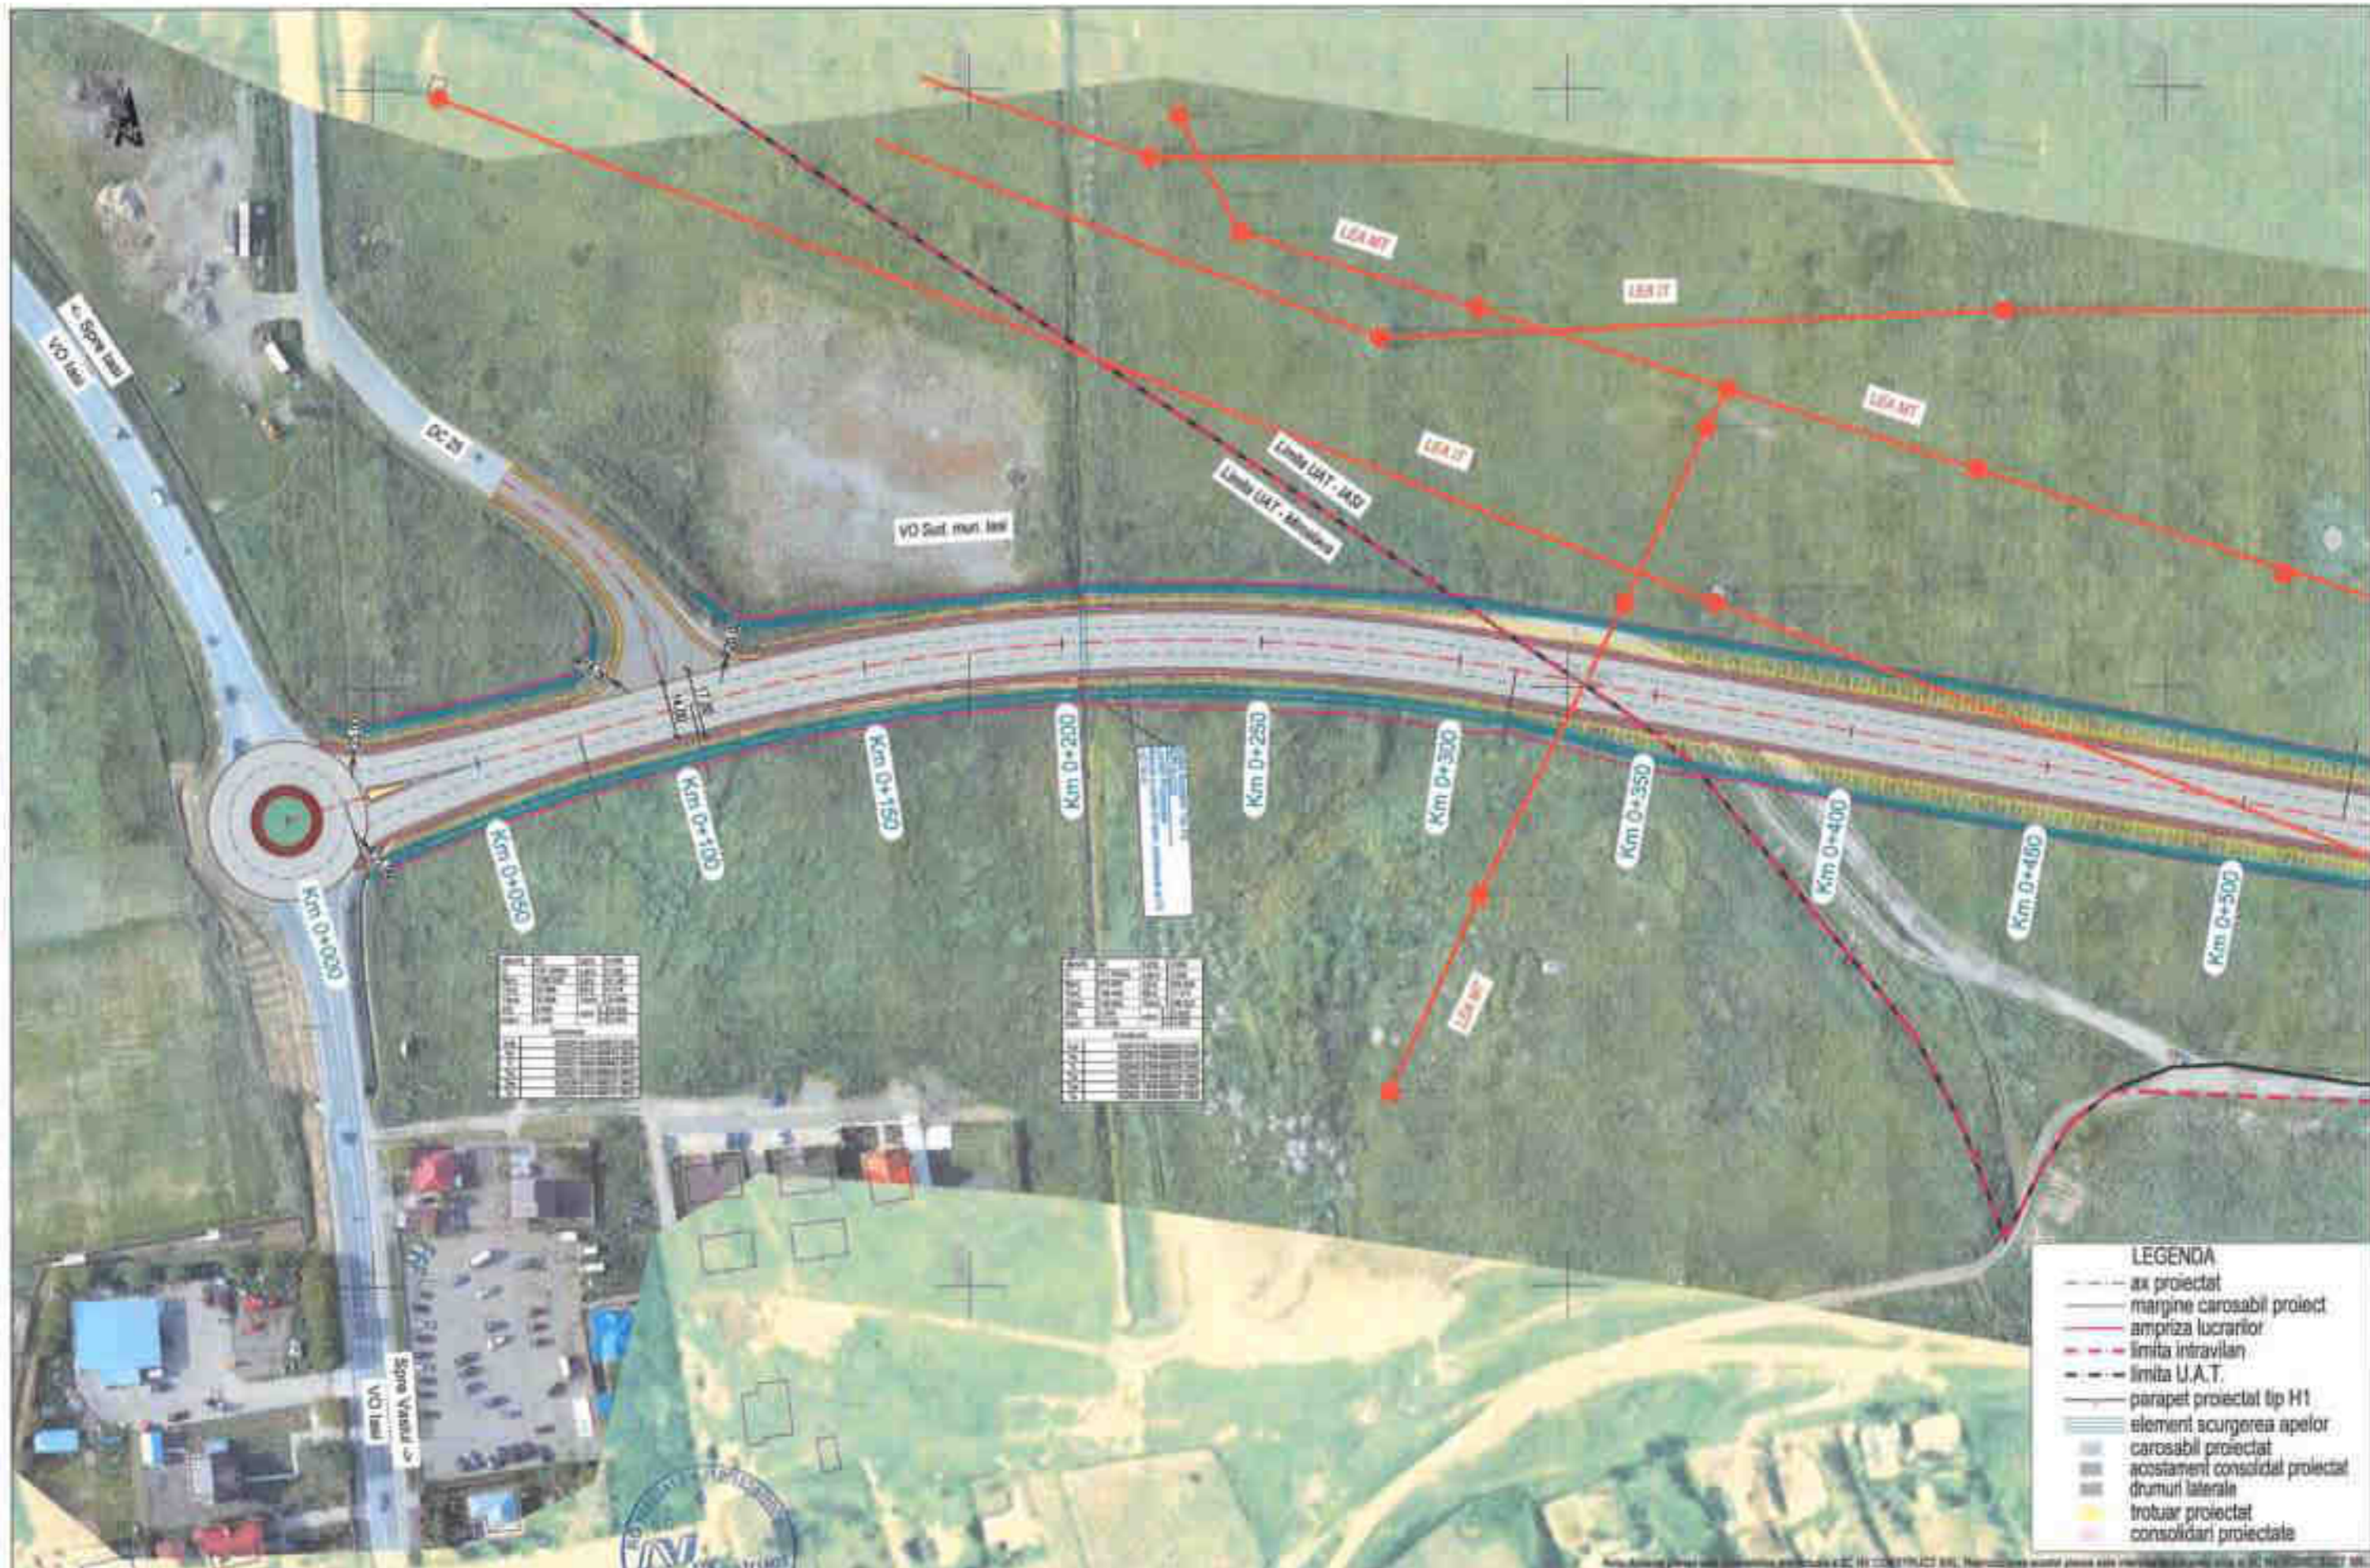

**LEGENA**

- ax proiectat
- margine carosabil proiect
- ampriza lucrarilor
- - - limita intravilan
- - - limita U.A.T.
- parapet proiectat tip H1
- element scurgerea apelor
- carosabil proiectat
- acostament consolidat proiectat
- drumuri laterale
- trotuar proiectat
- consolidari proiectate

**BENEFICIAR:**  
**DRDP Iasi**  
 COMPANIA NATIONALA DE ADMINISTRARE  
 A INFRASTRUCTURII RUTIERE S.A. prin  
 DIRECTIA REGIONALA DE DRUMURI SI  
 PODURI IASI  
 Adresa: Str. Inceput, nr. 16, Iasi  
 Tel.: 0232.214.420/022.214.401 Fax: 0232.214.432  
 E-mail: drdp@drdp.ro

**PROIECTAT:**  
 S.C. NV CONSTRUCT S.R.L.  
 Cluj-Napoca, Str. Argas, nr.28, ap.8  
 C.U.I.: RO18628415,  
 N° Reg. Com.: J12/1528/2008




**TITLU PROIECT:**  
 "Varianta de ocolire a Municipiului Iasi - Etapa 1 - Varianta Sud Obiect 4 -  
 varianta trafic usor (sector km 0+000 - km 8+185) si  
 penetratie cartier Dacia."  
**FAZA:** Studiul Alternativelor de Traseu

Coord. proiect: Ing. Dan SIMA  
 Coord. al. proiect: Ing. Mircea BOBAN  
 Proiectat: Ing. Bogdan REZUC  
 Verificat: Ing. Ion APOSTOL

Numar Proiect: 539/2021  
 Scara: 1:1500  
 Data: August 2021

**TITLU PLANSA:**  
 Plan de Situatii  
 Alternativa 1

PROIECT ALTERNATIVA	PAGE	DRUCT	SUBIECT	REMARK	REZULTAT
539/2021	A1	STAT	01	PS	1

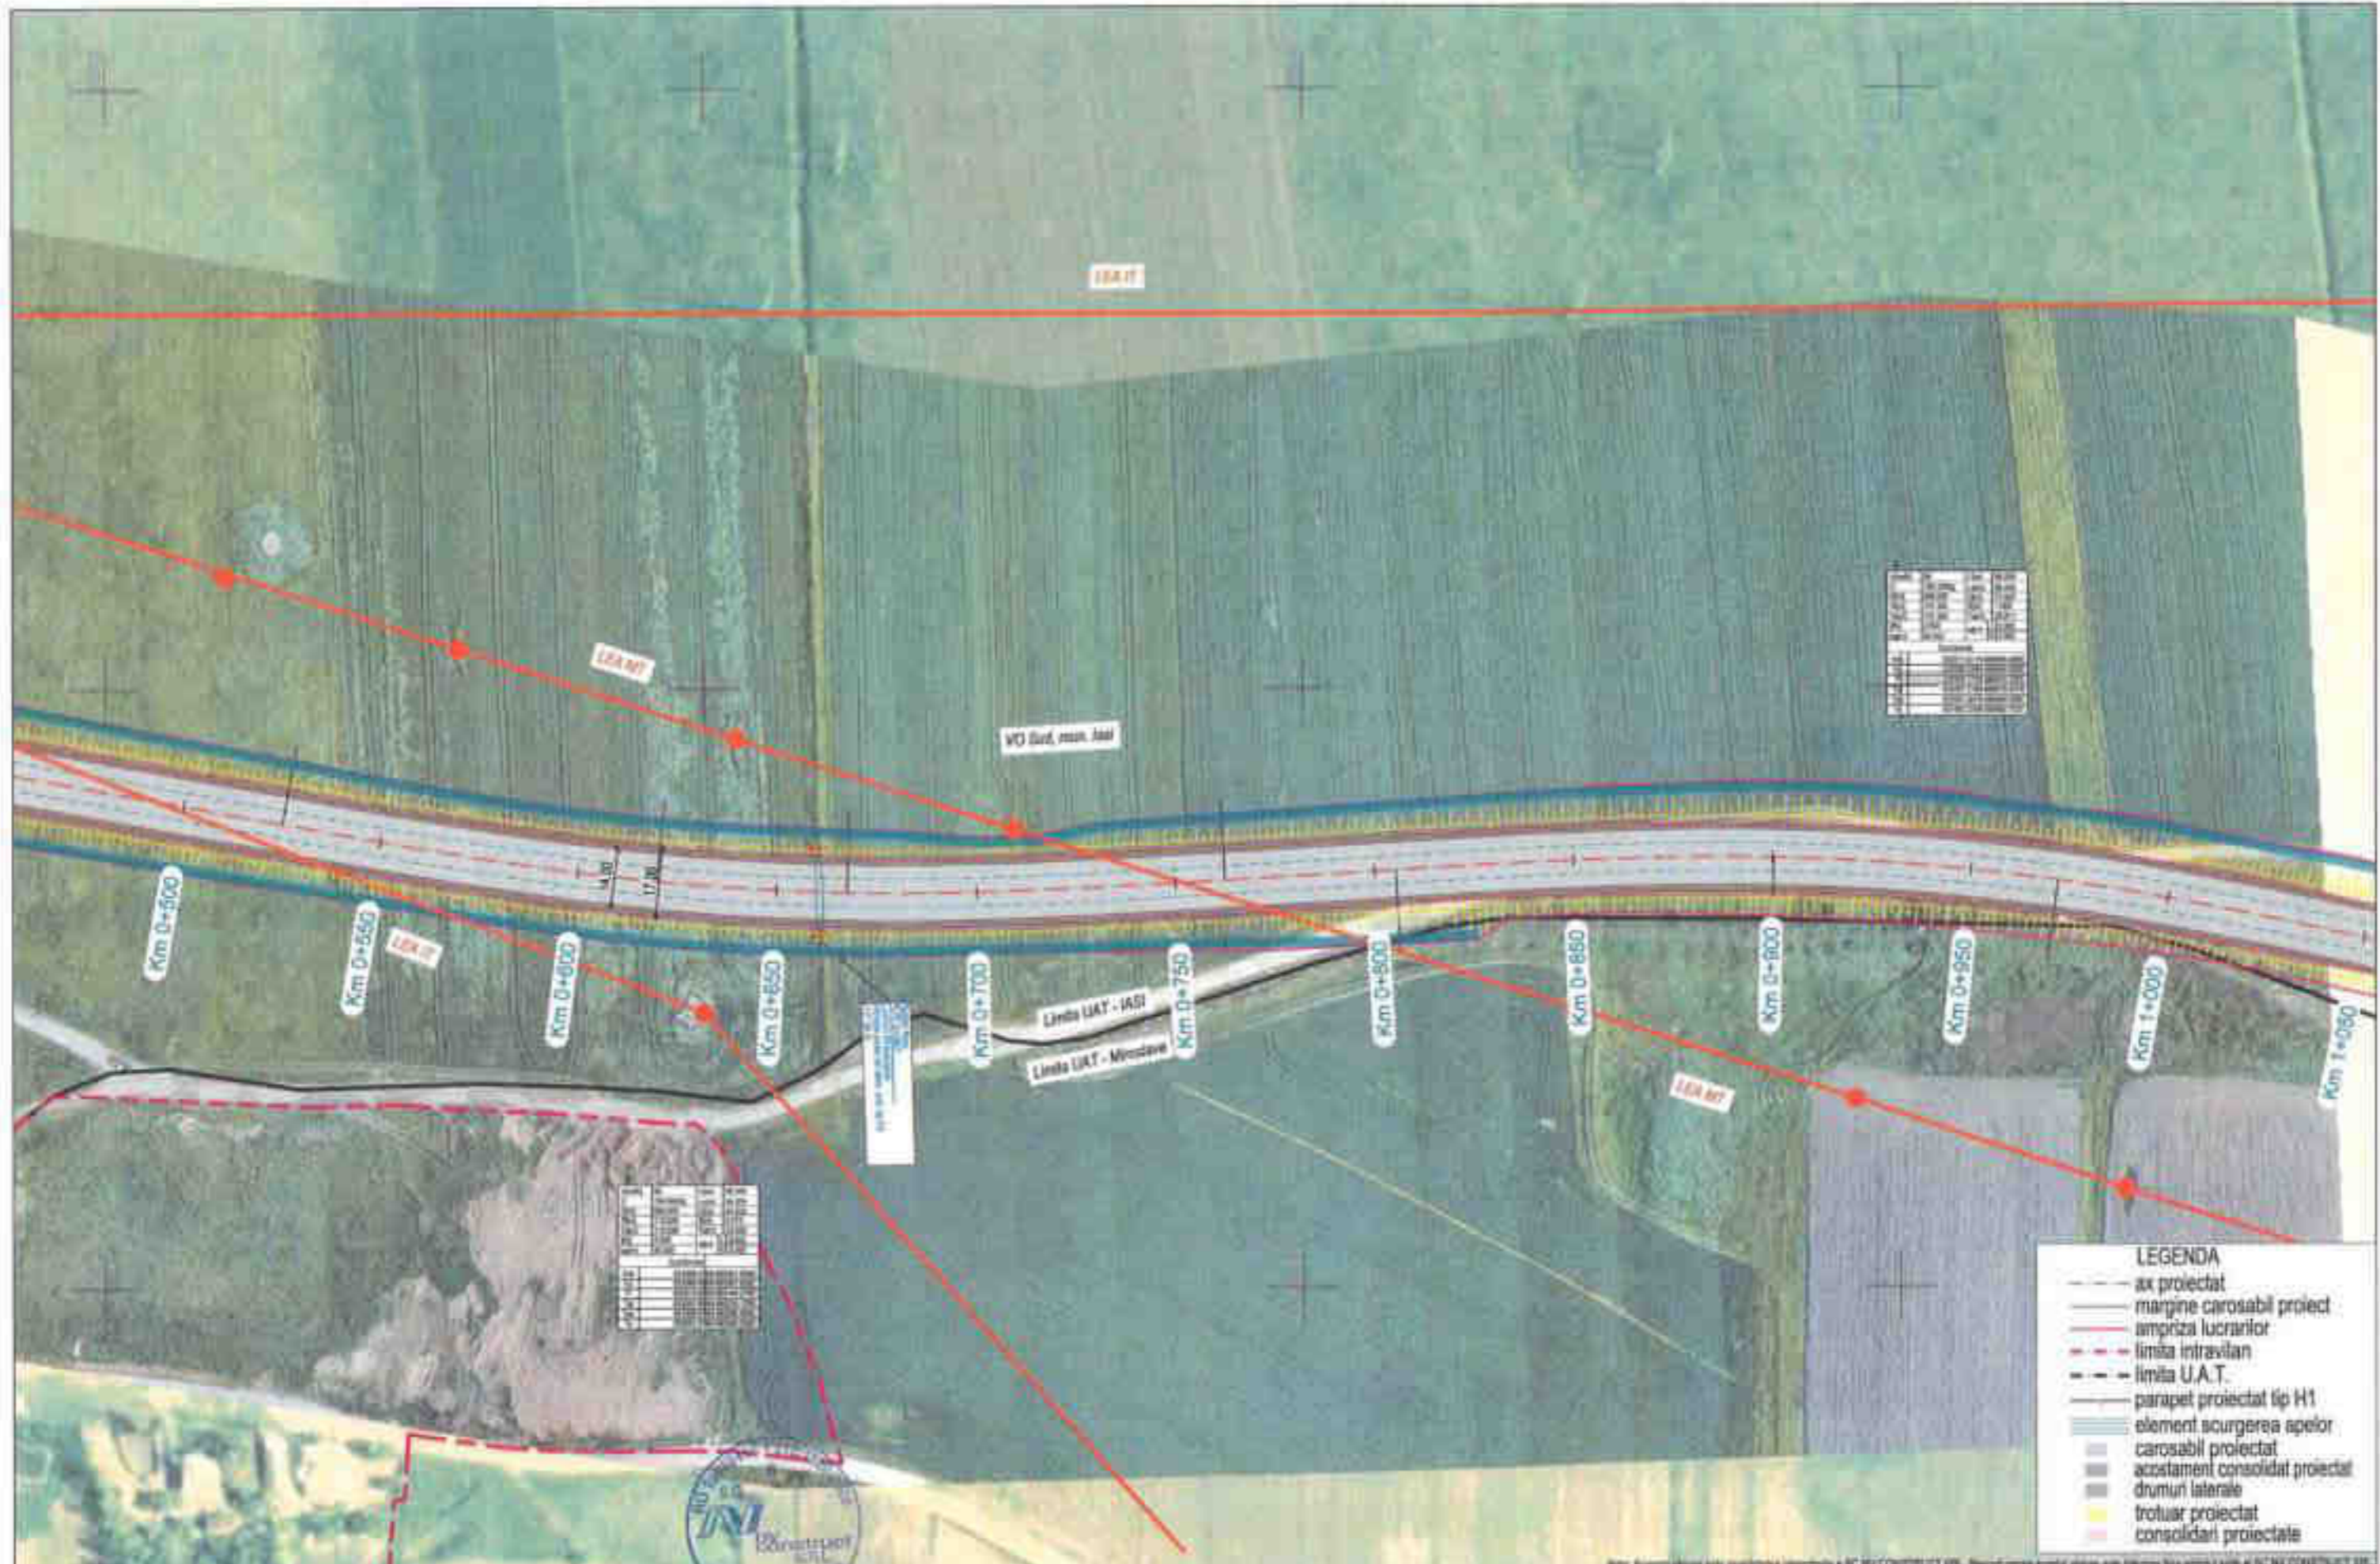

**LEGENDA**

- - - ax proiectat
- margine carosabil proiect
- ampriza lucrurilor
- - - limita intravilan
- - - limita U.A.T.
- parapet proiectat tip H1
- element scurgerea apelor
- carosabil proiectat
- acostament consolidat proiectat
- drumuri laterale
- trotuar proiectat
- consolidari proiectate

Note: Aceasta planşa este proprietatea intelectuală a SC NV CONSTRUCT SRL. Pentru orice aspect juridic sau financiar vă rugăm să vă adresați SC NV CONSTRUCT SRL.

**BENEFICIAR:**  
**DROP** (sc) **CNAIR**  
 COMPANIA NATIONALA DE ADMINISTRARE  
 A INFRASTRUCTURII RUTIERE SA prin  
 DIRECTIA REGIONALA DE DRUMURI SI  
 PODURI IASI  
 Adresa Str. Sucei, nr.19, Iasi  
 Tel: 0232.214.420/222.214.431 Fax: 0232.214.432  
 E-mail: info@dnai.ro

**PROIECTAT:**  
 S.C. NV CONSTRUCT S.R.L.  
 Cluj-Napoca, Str. Arges, nr.26, et. 8  
 C.U.I. RO19639415,  
 Nr.Reg. Com. J121520/2008




**TITLU PROIECT:**  
 "Varianta de ocolire a Municipiului Iasi - Etapa 1 - Varianta Supr Obiect 4 -  
 varianta trafic usor (sector km 0+000 - km 0+185) si  
 penetrabilie cartier Dacia. "

**FAZA:** Studiul Alternativelor de Traseu

Coord. proiect:	Ing. Dan DIMA	
Coord. adj. proiect:	Ing. Mircea SCRAR	
Proiectat:	Ing. Bogdan REZEC	
Verificat:	Ing. Ion APOSTOL	

<b>Numar Proiect:</b>	SD02021
<b>Scara:</b>	1:1500
<b>Data:</b>	August 2021

<b>TITLU PLANSA:</b>						
Plan de Situatii Alternativa 1						
PROIECT	ALTERNATIVA	FAZA	OBIECT	SUBIECT	ALIMBRI	REVIZA
SD02021	41	STAT	01	PS	3	-

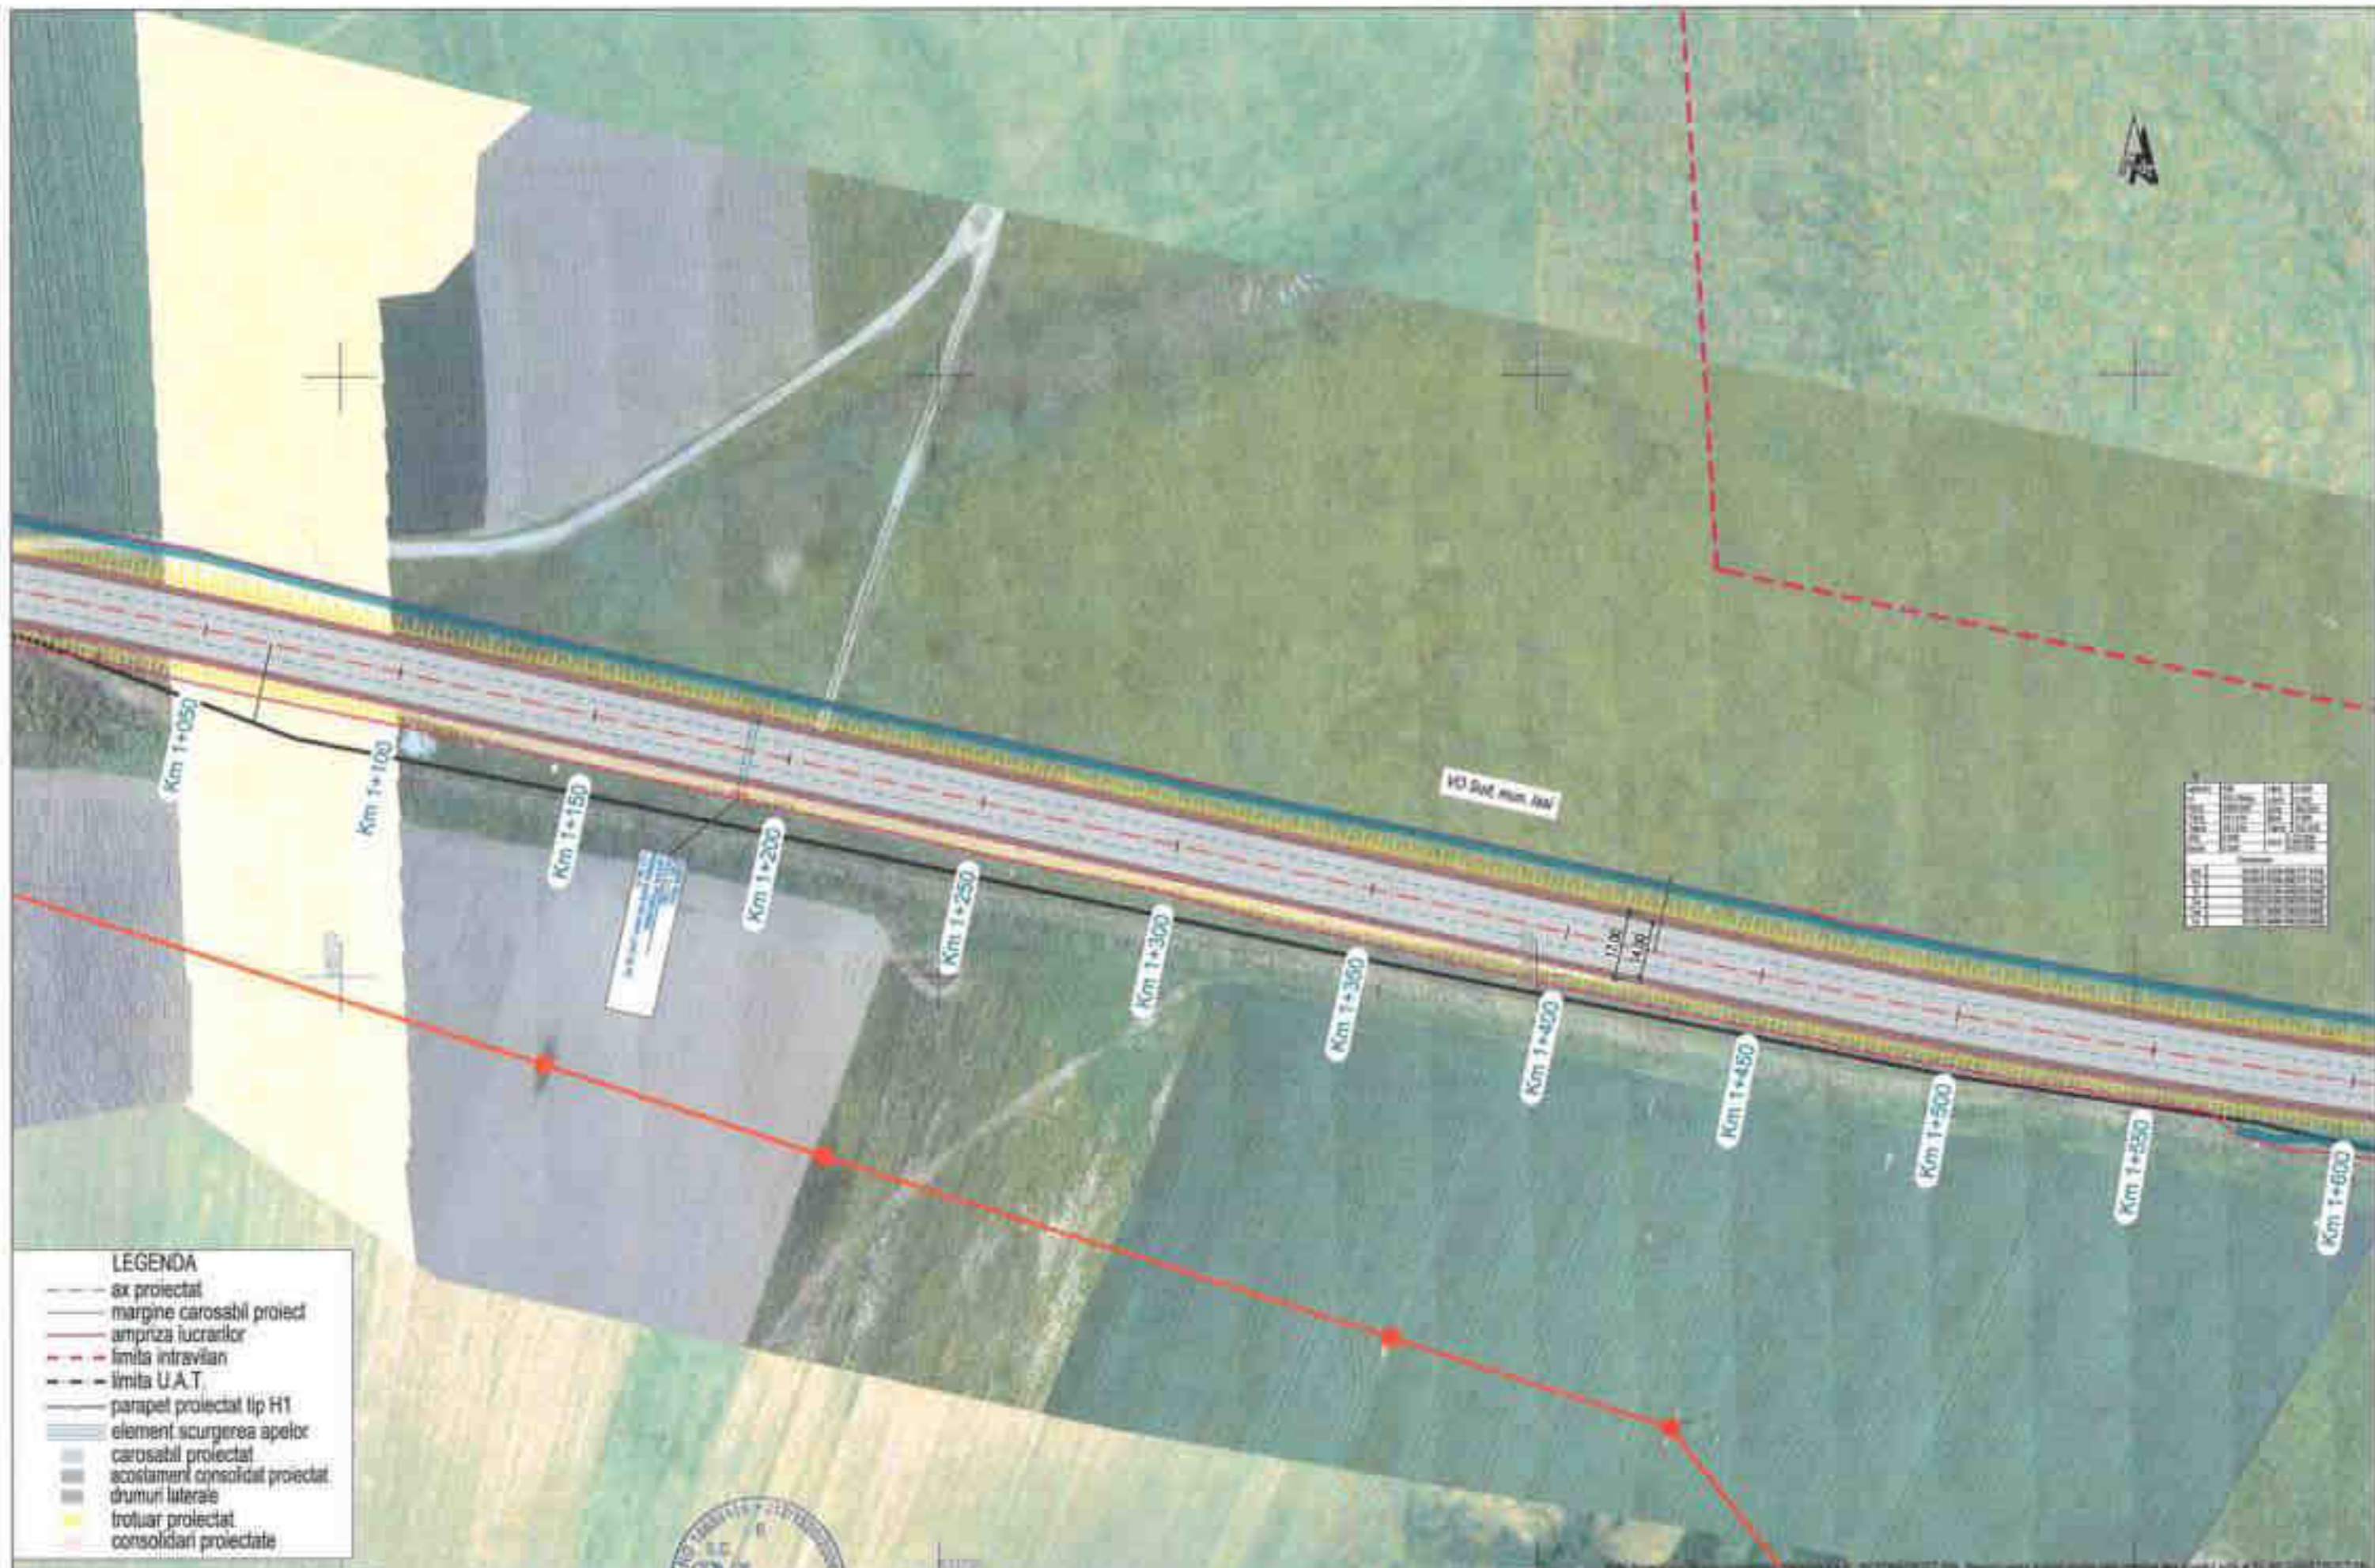

PROIECTANT	ING. DAN ȘIMĂ
VERIFICATOR	ING. ION APOSTOL
APROBATOR	
DATA	AUGUST 2021

- LEGENDA**
- ax proiectat
  - margine carosabil proiect
  - ampriza lucrărilor
  - - - limita intravilan
  - - - limita U.A.T.
  - parapet proiectat tip H1
  - element scurgerea apelor
  - carosabil proiectat
  - acostament consolidat proiectat
  - drumuri laterale
  - trotuar proiectat
  - consolidari proiectate

**BENEFICIAR:**  
**DRDP Iasi**  
 COMPANIA NAȚIONALĂ DE ADMINISTRARE  
 A INFRASTRUCTURII RUTIERE S.A. prin  
 DIRECTIA REGIONALĂ DE DRUMURI SI  
 PODURI IASI  
 Adresa: Str. Ștefan, nr. 19, Iasi  
 Tel.: 0231.514.02002.014.431 Fax: 0231.514.432  
 E-mail: drdp@drdp.ro

**PROIECTAT:**  
 S.C. NV CONSTRUCT S.R.L.  
 Cluj-Napoca, Str. Arges, nr. 26, ap. 8  
 C.U.J.: RO19039415,  
 Nr.Reg. Com.: J1215202008



**TITLU PROIECT:**  
 "Varianta de ocolire a Municipiului Iasi - Etapa 1 - Varianta Sud Obiect 4 -  
 varianta trafic usor (sector km 0+000 - km 8+185) si  
 penetratie cartier Dacia. \*"  
**FAZA:** Studiul Alternativelor de Traseu

**Coord. proiect:** ing. Dan ȘIMĂ  
**Coord. șef proiect:** ing. Mircea ROȘAR  
**Proiectat:** ing. Bogdan REZUC  
**Verificat:** ing. Ion APOSTOL

**Numar Proiect:** 538/2021  
**Scara:** 1:1500  
**Data:** August 2021

**TITLU PLANȘA:**  
 Plan de Situație  
 Alternativă 1

PROIECT	ALTERNATIVĂ	FAZA	OBIECT	SUBIECT	NUMAR	REZIȘA
538/2021	A1	STAT	01	PS	3	-



**LEGENDA**

- ax proiectat
- margine carosabil proiect
- ampriza lucrarilor
- - - limita intravilan
- - - limita U.A.T.
- parapet proiectat tip H1
- ▨ element scurgerea apelor carosabil proiectat
- ▨ acostament consolidat proiectat
- ▨ drumuri laterale
- ▨ trotuar proiectat consolidat proiectate

**BENEFICIAR:**  
**DRDP Iasi** COMPANIA NATIONALA DE ADMINISTRARE  
 A INFRASTRUCTURII ROTIERE S.A. prin  
 DIRECTIA REGIONALA DE DRUMURI SI  
 PODURI IASI  
 Adresa: Str. Iasi, nr. 18, Iasi  
 Tel: 0232.214.420/0232.214.431 Fax: 0232.214.432  
 E-mail: info@drdp.ro

**PROIECTAT:**  
 S.C. NV CONSTRUCT S.R.L.  
 Cluj-Napoca, Str. Arges, nr.25, ap.8  
 C.U.I. RO18039415,  
 Nr.Reg. Com. J12/15292/2008




**TITLU PROIECT:**  
 \*Varianta de ocolire a Municipiului Iasi - Etapa 1 - Varianta Sud Obiect 4 -  
 varianta trafic usor (sector km 0+000 - km 9+185) si  
 penetratie carier Dacia \*  
**FAZA:** Studiul Alternativelor de Traseu

Coord. proiect	ing. Dan SIMA	<i>[Signature]</i>
Coord. adj. proiect	ing. Mircea BOBAR	<i>[Signature]</i>
Proiectat	ing. Bogdan REZUC	<i>[Signature]</i>
Verificat	ing. Ion APOSTOL	<i>[Signature]</i>

**Numar Proiect:**  
 63R/2021  
**Scara:**  
 1:1000  
**Data:**  
 August 2021

**TITLU PLANSA:**  
 Plan de Situatii  
 Alternativa 1

PROIECT ALTERNATIVA	PAGA	CREDIT	SUBIECT	NUMAR	REZERVA
63R/2021	A1	STAT	01	PS	4

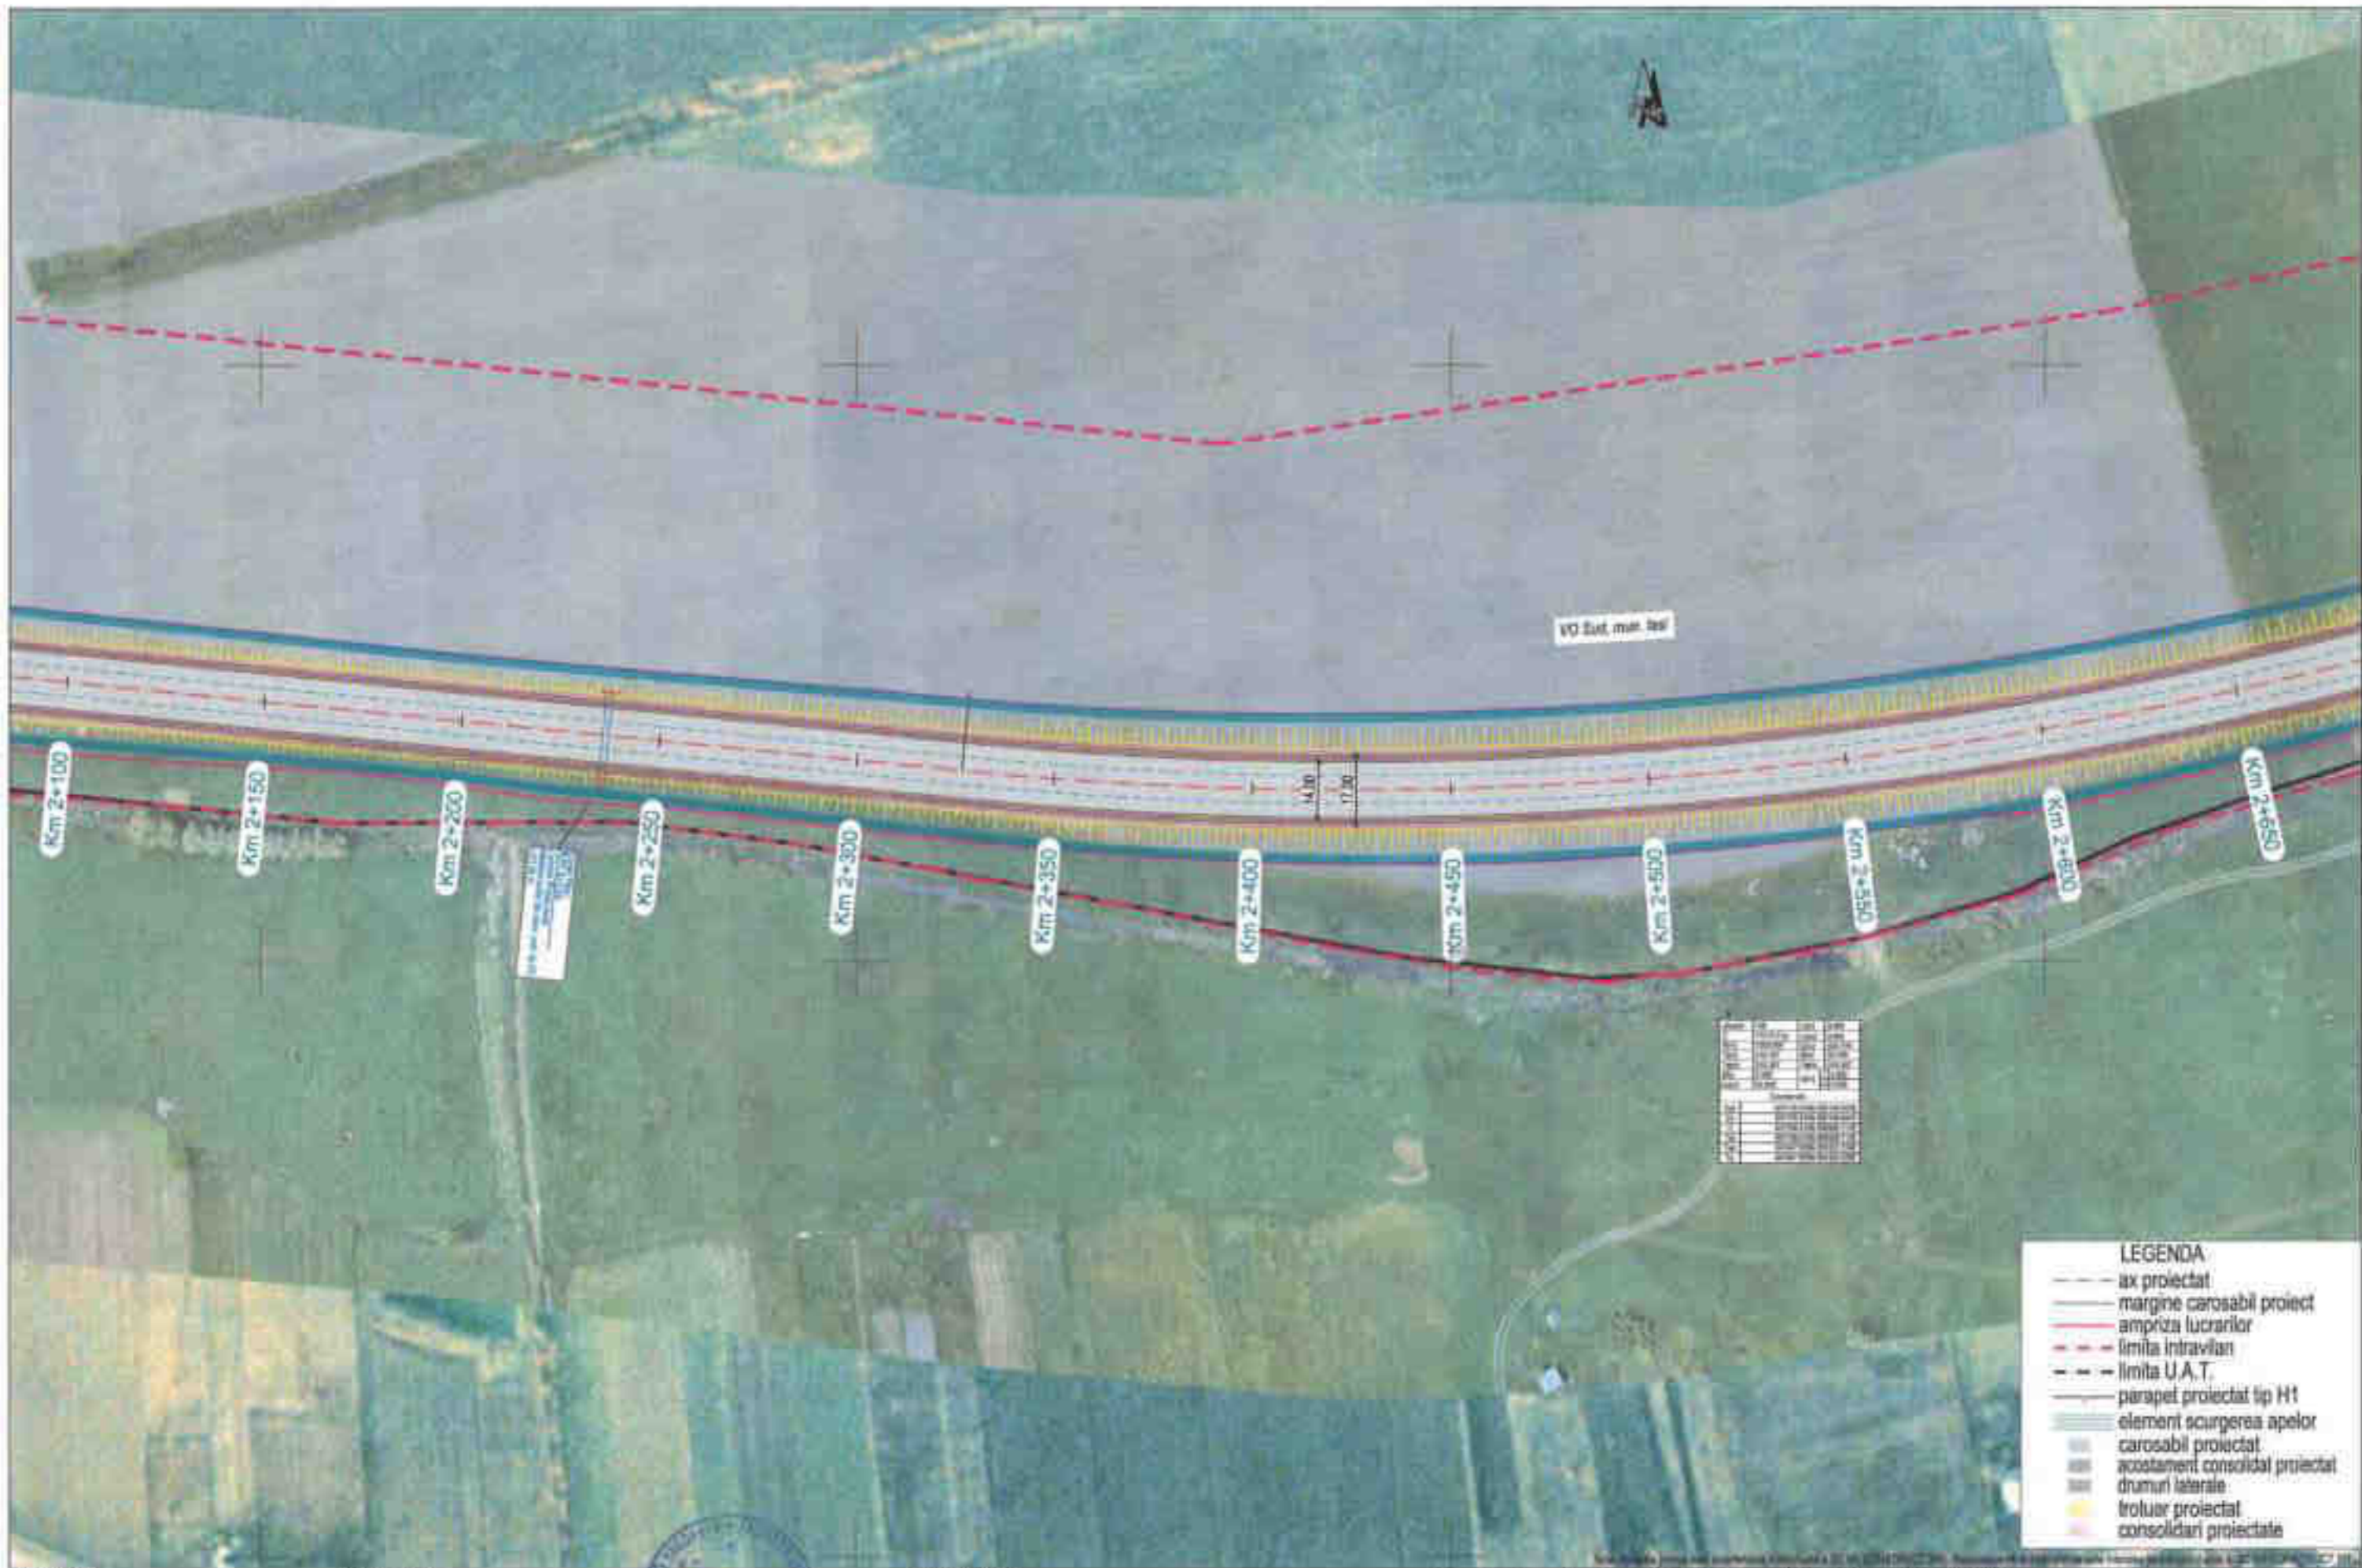

**LEGENDA**

- ax proiectat
- margine carosabil proiect
- ampriza lucrarilor
- - - limita intravilan
- - - limita U.A.T.
- parapet proiectat tip H1
- element scurgerea apelor
- carosabil proiectat
- acostament consolidat proiectat
- drumuri laterale
- trotuar proiectat
- consolidari proiectate

**BENEFICIAR:**  
**DRDP Iasi**  
 COMPANIA NATIONALA DE ADMINISTRARE  
 A INFRASTRUCTURII RUTIERE S.A. prin  
 DIRECTIA REGIONALA DE DRUMURI SI  
 PODURI IASI  
 Adresa Str. Sire, Apocaia nr. 18, Iasi  
 Tel: 0232 214 838/0232 214 481 Fax: 0232 214 482  
 Email: drdp@drdp.ro

**PROIECTANT:**  
 S.C. NV CONSTRUCT S.R.L.  
 Cluj-Napoca, Str. Arges, nr.26, ap.3  
 C.U.I: RO18639415,  
 Nr.Reg. Com. J12/1520/2006



**TITLU PROIECT:**  
 \*Varianta de racordare a Municipiului Iasi - Etapa 1 - Varianta Sud Obiect 4 -  
 varianta trafic usor (sector km 0+000 - km 8+185) si  
 penetratie cartier Dacia. \*

**FAZA:** Studiul Alternativelor de Traseu

Coord. proiect:	Ing. Dan SIMA	
Coord. al. proiect:	Ing. Mircea BOBAR	
Proiectat:	Ing. Bogdan REZUC	
Verificat:	Ing. Ion APOSTOL	

**Numar Proiect:**  
 539/021  
**Scara:**  
 1:1500  
**Data:**  
 August 2021

**TITLU PLANSA:**  
 Plan de Situatii  
 Alternativa 1

PROIECT	ALTERNATIVA	FAZA	OBIECT	SUBIECT	NUMAR	REGIUN
539/021	A1	STAT	SI	PS	6	-



**LEGENDA**

- ax proiectat
- margine carosabil proiect
- ampriza lucrarilor
- - - limita intravilan
- - - limita U.A.T.
- parapet proiectat tip H1
- element scurgerii apelor
- carosabil proiectat
- acostament consolidat proiectat
- drumuri laterale
- trotuar proiectat
- consolidari proiectate

**BENEFICIAR**  
**DNDP Iasi**  
 COMPANIA NATIONALA DE ADMINISTRARE  
 A INFRASTRUCTURII RUTIERE S.A. prin  
 DIRECTIA REGIONALA DE DRUMURI SI  
 PODURI IASI  
 Adresa Str. Elio Avram, nr. 15, Iasi  
 Tel: 0232.214.428/0232.214.431 Fax: 0232.214.433  
 E-mail: drpd@dnrd.ro

**PROIECTANT**  
 S.C. NV CONSTRUCT S.R.L.  
 Cluj-Napoca, Str. Argeș, nr.26, ap.8  
 C.U.I: RO18038415  
 Nr.Reg. Com. J1215202006



**TITLU PROIECT:**  
 "Varianta de coacere a Municipiului Iasi - Etapa 1 - Varianta Sud Obiect 4 -  
 varianta trafic usor (sector km 0+000 - km 8+185) si  
 penetratie cartier Dacia. "

**FAZA:** Studiul Alternativelor de Traseu

**Coord. proiectant:** Ing. Dan SIMA  
**Coord. arh. proiectant:** Ing. Mircea BOBAR  
**Proiectant:** Ing. Bogdan REDUC  
**Verificat:** Ing. Ion APOSTOL

**Numar Proiect:** 339/2021  
**Scara:** 1:1500  
**Data:** August 2021

**TITLU PLANSA:**  
 Plan de Situatii  
 Alternativa 1

PROIECT	ALTERNATIVA	FAZA	OBIECT	SUBIECT	NUMAR	REZERVA
339/2021	A1	STAT	SI	PS	6	-



NO. C.A.	PROIECTANT	PROIECTANT	PROIECTANT	PROIECTANT	PROIECTANT
1	2	3	4	5	6
7	8	9	10	11	12
13	14	15	16	17	18
295	296	297	298	299	300

**LEGENDA**

- ax proiectat
- margine carosabil proiect
- ampriza lucrariilor
- limita intravilan
- limita U.A.T.
- parapet proiectat (tip H1)
- element scurgerii apelor
- carosabil proiectat
- acostament consolidat proiectat
- drumuri laterale
- trotuar proiectat
- consolidari proiectate

**BENEFICIAR:**  
**DRDP Iasi**  
 COMPANIA NATIONALA DE ADMINISTRARE  
 A INFRASTRUCTURII RUTIERE S.A. prin  
 DIRECTIA REGIONALA DE DRUMURI SI  
 PODURI IASI  
 Adresa: Str. Avram I. Cuza, nr. 16, Iasi  
 Tel: 0232.214.433/0232.214.431 Fax: 0232.214.432  
 E-mail: drdp@drdp.ro

**PROIECTANT:**  
 S.C. NV CONSTRUCT S.R.L.  
 Cluj-Napoca, Str. Arges, nr. 26, ap.8  
 C.U.I. RO18039415,  
 Nr.Reg.Com./J12115/2002006



**TITLU PROIECT:**  
 "Varianta de ocolire a Municipiului Iasi - Etapa 1 - Varianta Sud Obiect 4 -  
 varianta trafic usor (sector km 0+000 - km 8+185) si  
 penetratia cartier Dacia. "  
**FAZA:** Studiul Alternativelor de Traseu


**Coord. proiect:** Ing. Dan SIMA  
**Coord. ad. proiect:** Ing. Mihaela BOBAR  
**Proiectat:** Ing. Bogdan REZUC  
**Verificat:** Ing. Ion APOSTOL

**Numar Proiect:** 539/2021  
**Scara:** 1:1500  
**Data:** August 2021

**TITLU PLANSA:**  
 Plan de Situatii  
 Alternativa 1

PROIECT	ALTERNATIVA	FAZA	OBIECT	SUBIECT	NUMAR	REZERVA
539/2021	A1	STAT	01	PS	7	-



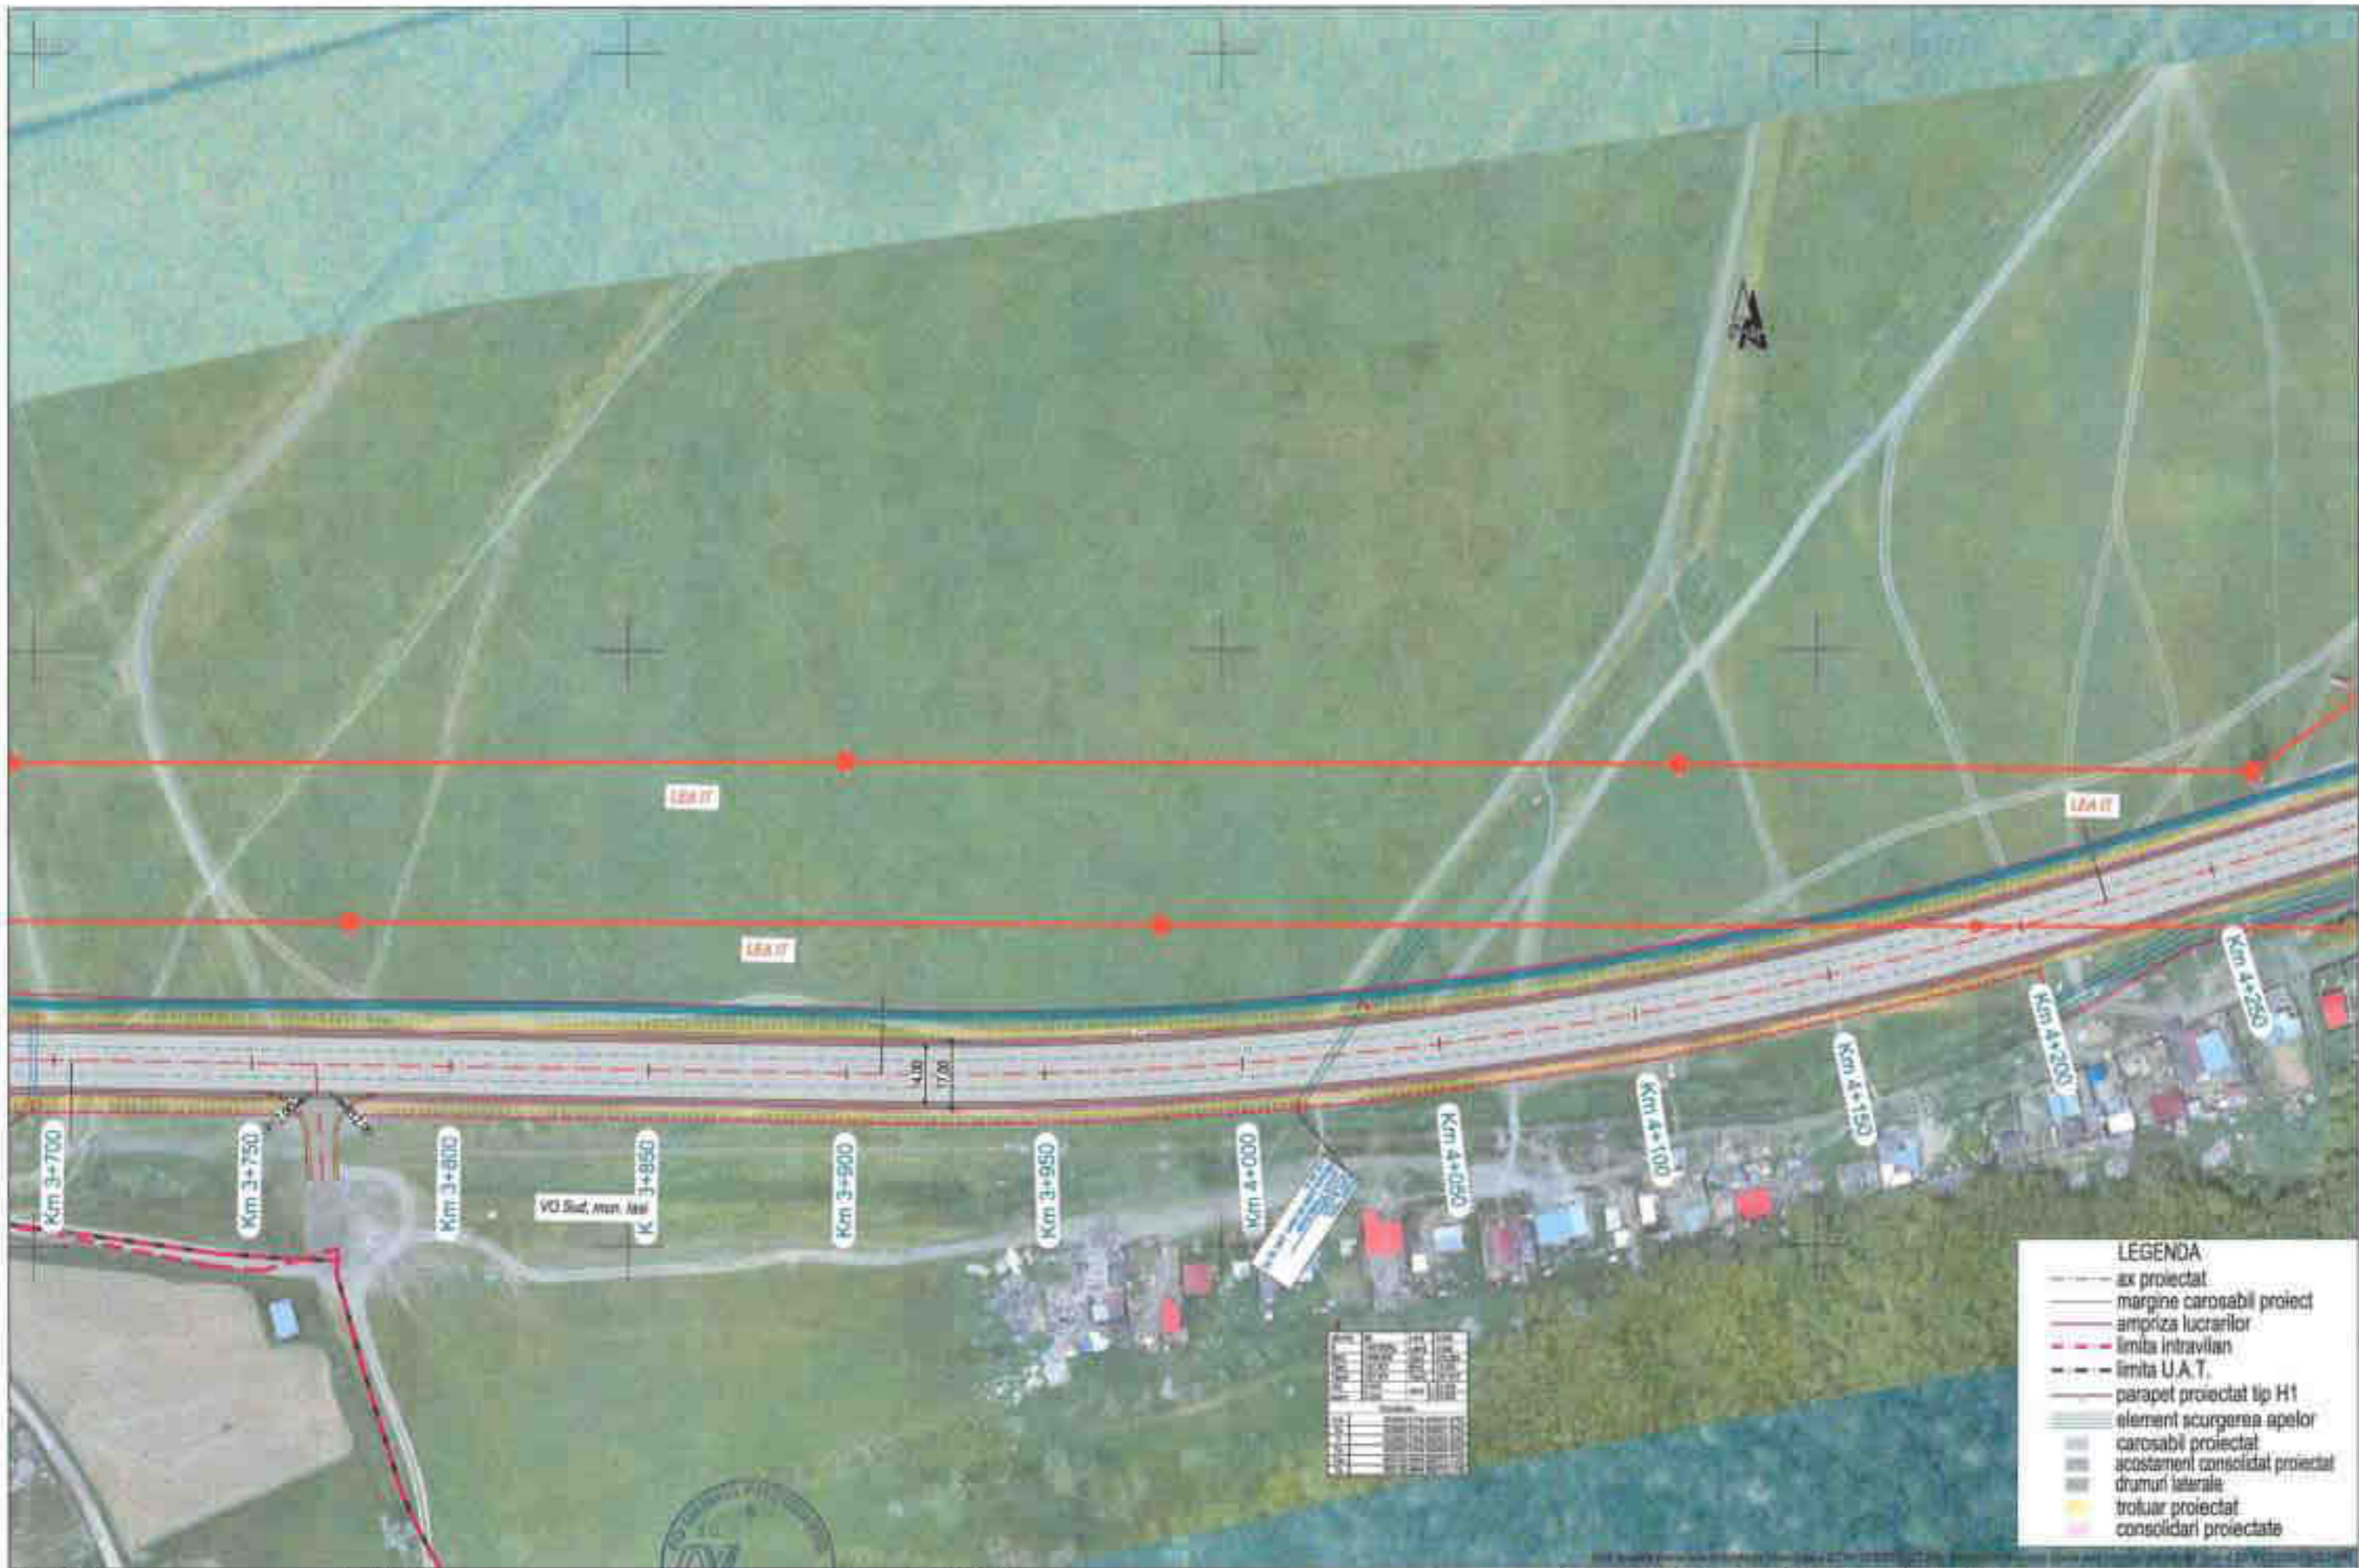

**LEGENDA**

- ax proiectat
- margine carosabil proiect
- ampriza lucrarilor
- - - limita intravilan
- - - limita U.A.T.
- parapet proiectat tip H1
- element scurgerea apelor
- carosabil proiectat
- acostament consolidat proiectat
- drumuri laterale
- trotuar proiectat
- consolidari proiectate

**BENEFICIAR:**  
**DRDP Iasi**  
 COMPANIA NATIONALA DE ADMINISTRARE  
 A INFRASTRUCTURII RUTIERE S.A. prin  
 DIRECTIA REGIONALA DE DRUMURI SI  
 PCOURI IASI  
 Adresa: Str. Asech, nr. 10, Iasi  
 Tel: 0232.214.430/431/432/433 Fax: 0232.214.433  
 E-mail: drdp@drdp.ro

**PROIECTAT:**  
 S.C. NV CONSTRUCT S.R.L.  
 Cluj-Napoca, Str. Alpele, nr.26, ap.8  
 C.U.I: RO18539415  
 Nr Reg. Com. J15/13202006



**TITLU PROIECT:**  
 "Varianta de ocolire a Municipiului Iasi - Etapa 1 - Varianta Sud Obiect 4 -  
 varianta trafic usor (sector km 0+000 - km 8+165) si  
 penetratia cartier Dacia. "

**FAZA:** Studiul Alternativelor de Traseu


**Coord. proiect:** Ing. Dan SIMA  
**Coord. arh. proiect:** Ing. Mihaela BOVAR  
**Proiectat:** Ing. Ingeluz IERZIC  
**Verificat:** Ing. Ioan APOSTOL

**Numar Proiect:**  
 S39/2021  
**Scara:**  
 1:1500  
**Data:**  
 August 2021

**TITLU PLANSA:**  
 Plan de Situatii  
 Alternativa 1

PROIECT	ALTERNATIVA	FAZA	OBIECT	SUBIECT	NUMAR	SPICIA
S39/2021	A1	STAT	SI	RS	8	-

- LEGENDA**
- ax proiectat
  - margine carosabil proiect
  - ampriza lucrarilor
  - limita intravilan
  - limita U.A.T.
  - parapet proiectat tip H1
  - element scurgerea apelor
  - carosabil proiectat
  - acostament consolidat proiectat
  - drumuri laterale
  - trotuar proiectat
  - consolidari proiectate

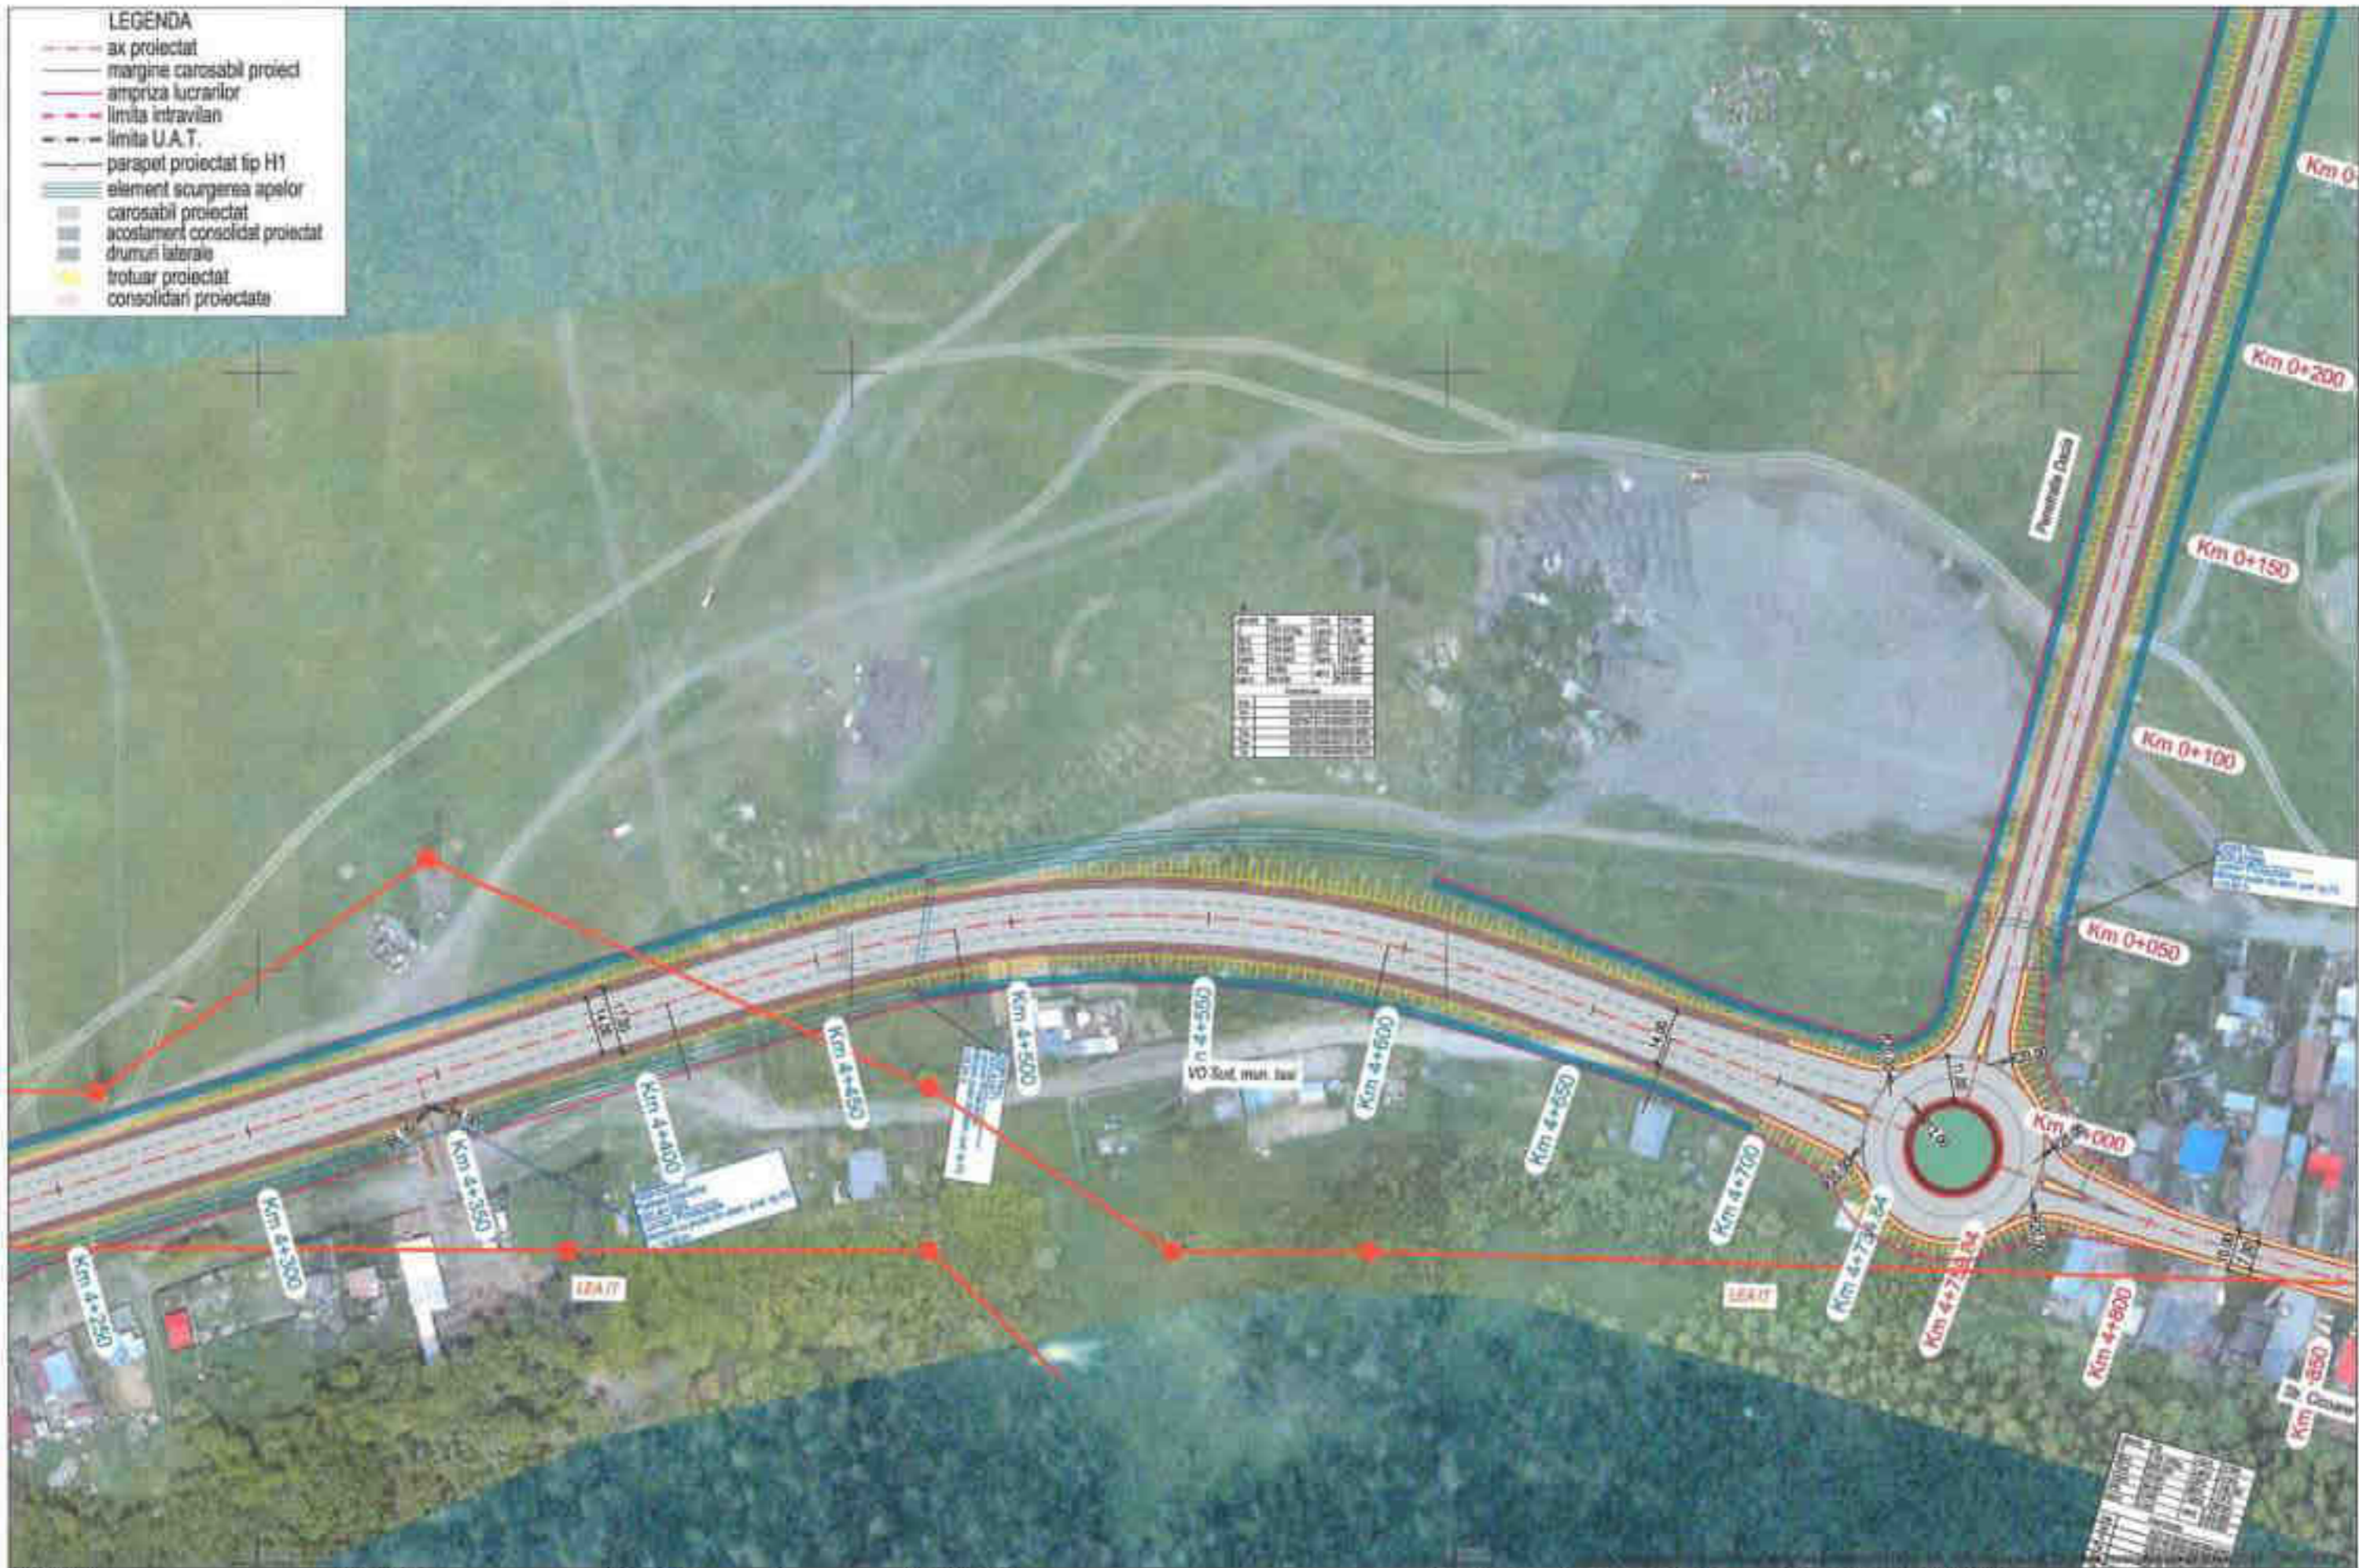

**BENEFICIAR:**  
**CNAIR**  
 COMPANIA NATIONALA DE ADMINISTRARE  
 A INFRASTRUCTURII RUTIERE S.A. prin  
 DIRECTIA REGIONALA DE DRUMURI SI  
 PODURI IASI  
 Strada 29, Strada Ascutit nr 10, Iasi  
 Tel: 0232.214.030/0232.214.431 Fax: 0232.214.431  
 E-mail: drap@dnai.ro

**PROIECTAT:**  
 S.C. NV CONSTRUCT S.R.L.  
 Cluj-Napoca, Str. Argeș, nr.28, sc.0  
 C.U.I.: RO18639415  
 M.Reg. Com. J12/13202/2006



**TITLU PROIECT:**  
 "Varianta de ocolire a Municipiului Iasi - Etapa 1 - Varianta Sud Obiect 4 -  
 varianta trafic usor (sector km 0+000 - km 0+105) si  
 penetratie cartier Dacia. "

**FAZA:** Studiul Alternativelor de Traseu

Coord. proiect:	Ing. Dan SIMA	<i>[Signature]</i>
Coord. ad. proiect:	Ing. Mihaela ROBAN	<i>[Signature]</i>
Proiectat:	Ing. Bogdan REZUC	<i>[Signature]</i>
Verificat:	Ing. Ion APOSTOL	<i>[Signature]</i>

**Numar Proiect:**  
 039/2021  
**Scara:**  
 1:1500  
**Data:**  
 August 2021

**TITLU PLANSA:**  
 Plan de Situație  
 Alternativa 1

PROIECT	ALTERNATIVA	FAZA	OBIECT	SUBIECT	HEMISFER	REGISTRU
039/2021	A1	STAT	SI	PS	0	-



**LEGENDA**

- ax proiectat
- margine carosabil proiect
- ampriza lucrarilor
- limita intravilan
- limita U.A.T.
- parapet proiectat tip H1
- element scurgeres apelor
- carosabil proiectat
- acostament consolidat proiectat
- drumuri laterale
- trotuar proiectat
- consolidari proiectate

**BENEFICIAR:**  
**DRDP Iasi**  
 COMPANIA NATIONALA DE ADMINISTRARE  
 A INFRASTRUCTURII RUTIERE S.A. prin  
 DIRECTIA REGIONALA DE DRUMURI SI  
 PODURI IASI  
 Adresa Str. Avram I. Cuza, nr. 15 Iasi  
 Tel. 0232.214.430/0232.214.431 Fax 0232.214.433  
 E-mail: drdp@drdp.ro

**PROIECTAT:**  
 S.C. NV CONSTRUCT S.R.L.  
 Cluj-Napoca, Str. Arges, nr.26, ap.8  
 C.U.I: RO18639415,  
 Nr.Reg. Com: J12/1520/2008



**TITLU PROIECT:**  
 "Varianta de cooire a Municipiului Iasi - Etapa 1 - Varianta Sud Obiect 4 -  
 varianta trafic usor (sector km 0+000 - km 8+185) si  
 penetratie cartier Dacia. "

**FAZA:** Studiul Alternativelor de Traseu

Coord. proiect:	ing. Dan SIMA	<i>[Signature]</i>
Coord. al. proiect:	ing. Mircea BOGAR	<i>[Signature]</i>
Proiectat:	ing. Bogdan REZUC	<i>[Signature]</i>
Verificat:	ing. Ion APOSTOL	<i>[Signature]</i>

**Numar Proiect:**  
 63M0001  
**Scara:**  
 1:1500  
**Data:**  
 August 2021

**TITLU PLANSA:**  
 Plan de Situatii  
 Alternativa 1

PROIECT	ALTERNATIVA	FAZA	OBIECT	SUBIECT	NR. PLANSA	REZERV.
63M0001	A1	STAT	01	PS	10	-



**LEGENDA**

- - - ax proiectat
- - - margine carosabil proiect
- - - ampriza lucrurilor
- - - limita intravilan
- - - limita U.A.T.
- - - parapet proiectat tip H1
- - - element scurgerea apelor
- - - carosabil proiectat
- - - acclament consolidat proiectat
- - - drumuri laterale
- - - trotuar proiectat
- - - consolidari proiectate

**BENEFICIAR**  
**DRDP Iasi**  
 COMPANIA NATIONALA DE ADMINISTRARE  
 A INFRASTRUCTURII ROTIERE S.A. prin  
 DIRECTIA REGIONALA DE DRUMURI SI  
 PODURI IASI  
 Adresa: Str. Anghel, nr. 19, Iasi  
 Tel.: 0232.218.430/0232.214.431 Fax: 0232.214.431  
 E-mail: drdp@drdp.ro

**PROIECTAT:**  
 S.C. NV CONSTRUCT S.R.L.  
 Cluj-Napoca, Str. Aigel, nr.26, ap.3  
 C.U.I.: RO18639415  
 Nr. Reg. Com./12/15202208

**nv construct**  
 INFRASTRUCTURA ROTIERA

**TITLU PROIECT:**  
 "Varianta de ocolire a Municipiului Iasi - Etapa 1 - Varianta Sud Obiect 4 -  
 varianta trafic usor (vector km 0+000 - km 8+185) si  
 penetratie cartier Dacia. "

**FAZA:** Studiul Alternativelor de Traseu

Coord. proiect:	ing. Dan SIMA	
Coord. arh. proiect:	ing. Mircea BOBAR	
Proiectat:	ing. Bogdan REZUC	
Verificat:	ing. Ion APOSTOL	

**Numar Proiect:**  
 8392021  
**Scara:**  
 1:1500  
**Data:**  
 August 2021

**TITLU PLANSA:**  
 Plan de Situatii  
 Alternativa 1

PROIECT	ALTERNATIVA	FAZA	IMPL.	SUBIECT	MANA	REZERV.
8392021	A1	STAT	01	PS	11	-





**LEGENDA**

- - - - ax proiectat
- margine carosabil proiect
- ampriza lucrarilor
- - - - limita intravilan
- - - - limita U.A.T.
- parapet proiectat tip H1
- element scurgerea apelor
- carosabil proiectat
- acostament consolidat proiectat
- drumuri laterale
- trotuar proiectat
- consolidari proiectate

**BENEFICIAR:**  
**DRDP Iasi**  
 COMPANIA NATIONALA DE ADMINISTRARE  
 A INFRASTRUCTURII RUTIERE S.A. prin  
 DIRECTIA REGIONALA DE DRUMURI SI  
 PODURI IASI  
 Adresa: Str. Napoca, nr.16, Iasi  
 Tel: 0232.214.400/222 (14 linii) Fax: 0232.214.420  
 E-mail: drdp@dnai.ro

**PROIECTAT:**  
 S.C. NV CONSTRUCT S.R.L.  
 Cluj-Napoca, Str. Arges, nr.38, et.8  
 C.U.J. RO18630415,  
 Nr.Reg. Com.J12/1020/2008



**TITLU PROIECT:**  
 "Varianta de ocolire a Municipiului Iasi - Etapa 1 - Varianta Sud Obiect 4 -  
 varianta trafic usor (sector km 0+000 - km 6+185) si  
 penetratie cartier Dacia. "

**FAZA:** Studiul Alternativelor de Traseu

Coord. proiect:	ing. Dan SIMA	<i>[Signature]</i>
Coord. ad. proiect:	ing. Mihaela ROSARI	<i>[Signature]</i>
Proiectat:	ing. Bogdan REZUC	<i>[Signature]</i>
Verificat:	ing. Ion APOSTOL	<i>[Signature]</i>

**Numer Proiect:**  
 5392001  
**Scara:**  
 1:1500  
**Data:**  
 August 2021

**TITLU PLANSA:**  
 Plan de Situatii  
 Alternativa 1

PROIECT	ALTERNATIVA	FAZA	OBIECT	SUBIECT	NUMAR	REZOL.
5392001	A1	STAT	01	PS	13	-



**LEGENDA**

- ax proiectat
- margine carosabil proiect
- ampriza lucrarilor
- - - limita intravilan
- - - limita U.A.T.
- parapet proiectat tip H1
- element scurgerea apelor
- carosabil proiectat
- acostament consolidat proiectat
- drumuri laterale
- trotuar proiectat
- consolidari proiectate

**BENEFICIAR:**  
**DNDP** S.p.A.  
 COMPANIA NATIONALA DE ADMINISTRARE  
 A INFRASTRUCTURII ROTIERE S.A. prin  
 DIRECTIA REGIONALA DE DRUMURI SI  
 PODURI IASI  
 Adresa Str. Aseni, nr.16, Iasi  
 Tel: 0232.214.430/222.214.431 Fax: 0232.214.432  
 E-mail: dndp@dnrd.ro

**PROIECTAT:**  
 S.C. NV CONSTRUCT S.R.L.  
 Cluj-Napoca, Str. Arges, nr.26, ap.8  
 C.U.I. RO16639415,  
 Nr.Reg. Com.J1271523/2008



**TITLU PROIECT:**  
 "Varianta de ocolire a Municipiului Iasi - Etapa 1 - Varianta Sud Obiect 4 -  
 varianta trafic usor (sector km 0+000 - km 8+185) si  
 penetratie cartier Dacia. "  
**FAZA:** Studiul Alternativelor de Traseu

Coord. proiect: Ing. Dan SIMA  
 Coord. arh. proiect: Ing. Mihaela BOVAR  
 Proiectat: Ing. Soferia REZUC  
 Verificat: Ing. Ion APOSTOL

Numar Proiect: 539/2021  
 Scara: 1:1500  
 Data: August 2021

**TITLU PLANSA:**  
 Plan de Situatii  
 Alternativa 1

PROIECT	ALTERNATIVA	FAZA	URECHI	SUBIECT	NUMAR	SPUSOR
539/2021	A1	STAT	01	PE	14	-



**LEGENDA**

- ax proiectat
- margine carosabil proiect
- ampriza lucrarilor
- limita intravilan
- limita U.A.T.
- parapet proiectat tip H1
- element scurgerea apelor
- carosabil proiectat
- acostament consolidat proiectat
- drumuri laterale
- trotuar proiectat
- consolidari proiectate

**BENEFICIAR:**  
**DRDP Iasi**  
**CNAIR**  
 COMPANIA NATIONALA DE ADMINISTRARE  
 A INFRASTRUCTURII RUTIERE SA prin  
 DIRECTIA REGIONALA DE DRUMURI SI  
 PODURI IASI  
 Adresa: Str. Ioniță, nr. 25, Iasi  
 Tel.: 0232/714.020/212.414 Fax: 0232/214.432  
 E-mail: info@dnai.ro

**PROIECTAT:**  
**nv construct**  
 S.C. NV CONSTRUCT S.R.L.  
 Clă-Napoca, Str. Argeș, nr.25, ap.8  
 C.U.I.: RO18639415,  
 Nr.Reg. Com: J12/1520/2008

**TITLU PROIECT:**  
 "Varianta de ocolire a Municipiului Iasi - Etapa 1 - Varianta Sud Obiect 4 -  
 varianta trafic usor (sector km 0+000 - km 8+185) si  
 penetratie cartier Dacia. "  
**FAZA:** Studiul Alternativelor de Traseu

Coord. proiect: Ing. Dan SIMA  
 Coord. arh. proiect: Ing. Mircea BOSAR  
 Proiectat: Ing. Bogdan REZUC  
 Verificat: Ing. Ion APOSTOL

Numer Proiect: 239/2021  
 Scara: 1:1500  
 Data: August 2021

**TITLU PLANSA:**  
 Plan de Situatie  
 Alternativa 1

PROIECT ALTERNATIVA	FAZA	IMBUT	SUBIECT	NUMAR	REVIZIA
239/2021	A1	STAT	SI	PS	15





**LEGENDA**

- ax proiectat
- margine carosabil proiect
- ampriza lucrarilor
- - - limita intravilan
- - - limita U.A.T.
- parapet proiectat tip H1
- element scurgerea apelor
- carosabil proiectat
- acostament consolidat proiectat
- drumuri laterale
- trotuar proiectat
- consolidari proiectate

**BENEFICIAR:**  
**DRDP Iasi**  
 COMPANIA NATIONALA DE ADMINISTRARE  
 A INFRASTRUCTURII RUTIERE S.A. prin  
 DIRECTIA REGIONALA DE DRUMURI SI  
 PODURI IASI  
 Adresa: Str. Oros Vasiliu nr.25, Iasi  
 Tel: 0232.214.430/222.214.431 Fax: 0232.214.432  
 E-mail: drdp@drdp.ro

**PROIECTAT:**  
 S.C. NV CONSTRUCT S.R.L.  
 Cluj-Napoca, Str. Argos, nr.26, ap.8  
 C.U.I. RO18939415,  
 Nr.Reg. Com. J12/1520/2005



**TITLU PROIECT:**  
 "Varianta de ocolire a Municipiului Iasi - Etapa 1 - Varianta Sud Obiect 4 -  
 varianta trafic usor (sector km 0+000 - km 8+165) si  
 penetratie cartier Dacia."  
**FAZA:** Studiul Alternativelor de Traseu

Coord. proiect: ing. Dan SIMA  
 Coord. arh. proiect: ing. Mircea BOSAR  
 Proiectat: ing. Bogdan REZUC  
 Verificat: ing. Ion APOSTOL

Numer Proiect: 239/2021  
 Scara: 1:1500  
 Data: August 2021

**TITLU PLANSA:**  
 Plan de Situatii  
 Alternativa 1

PROIECT	ALTERNATIVA	FAZA	DRUCI	SUBIECT	NUMAR	REVISIA
239/2021	A1	STAT	01	PS	18	-



**LEGENDA**

- - - - - ax proiectat
- — — — margine carosabil proiect
- — — — ampriza lucrarilor
- - - - - limita intravilan
- - - - - limita U.A.T.
- — — — parapet proiectat tip H1
- — — — element scurgerii apelor
- ▨▨▨▨▨▨ carosabil proiectat
- ▨▨▨▨▨▨ acostament consolidat proiectat
- ▨▨▨▨▨▨ drumuri laterale
- ▨▨▨▨▨▨ trotuar proiectat
- ▨▨▨▨▨▨ consolidari proiectate

**BENEFICIAR:**  
**CNAIR**  
 COMPANIA NATIONALA DE ADMINISTRARE  
 A INFRASTRUCTURII RUTIERE S.A. prin  
 DIRECTIA REGIONALA DE DRUMURI SI  
 PODURI IASI

**PROIECTANT:**  
**nv construct**  
 S.C. NV CONSTRUCT S.R.L.  
 Cluj-Napoca, Str. Arges, nr.28, ap.8  
 C.U.J. RO18639415,  
 Nr.Reg. Com.11271320/2008



**TITLU PROIECT:**  
 "Varianta de ocolire a Municipiului Iasi - Etapa 1 - Varianta Sud Obiect 4 -  
 varianta trafic usor (sector km 0+000 - km 0+185) si  
 penetratie cartier Clujcia. "

**FAZA:** Studiul Alternativelor de Traseu

Coord. proiect: Ing. Dan SIMA  
 Coord. ad. proiect: Ing. Mihaela BOBAN  
 Proiectat: Ing. Bogdan REZUC  
 Verificat: Ing. Ioan APOSTOL

Numar Proiect: 539/2021  
 Scara: 1:1500  
 Data: August 2021

**TITLU PLANSĂ:**  
 Plan de Situație  
 Alternativa 1

PROIECT ALTERNATIVA	FAZA	OBIECT	SUBIECT	NUMAR	REVICIA
539/2021	A1	STAT	01	PS	17



1	2	3	4	5	6	7	8	9	10
1	2	3	4	5	6	7	8	9	10
1	2	3	4	5	6	7	8	9	10
1	2	3	4	5	6	7	8	9	10
1	2	3	4	5	6	7	8	9	10

**LEGENDA**

- ax proiectat
- margine carosabil proiect
- ampriza lucrărilor
- - - limita intravilan
- - - limita U.A.T.
- parapet proiectat tip H1
- element scurgerii apelor
- carosabil proiectat
- acostament consolidat proiectat
- drumuri laterale
- trotuar proiectat
- consolidări proiectate

**BENEFICIAR:**  
**DRDP Iași**  
 COMPANIA NAȚIONALĂ DE ADMINISTRARE  
 A INFRASTRUCTURII RUTIERE S.A. prin  
 DIRECTIA REGIONALĂ DE DRUMURI ȘI  
 PODURI IAȘI  
 Adresă: Str. Ștefan, nr. 26, Iași  
 Tel.: 0232-216.400/0232-214.431 Fax: 0232-216.432  
 E-mail: drdp@drdp.ro

**PROIECTANT:**  
 S.C. NV CONSTRUCT S.R.L.  
 Cluj-Napoca, Str. Argeș, nr.26, ap.8  
 C.U.I.: RO18639415,  
 Nr. Reg. Com.: J12/1429/2008



**TITLU PROIECT:**  
 "Varianta de circulație a Municipiului Iași - Etapa 1 - Varianta Sud Obiect 4 -  
 varianta trafic ușor (sector km 0+000 - km 0+185) și  
 penetrație cartier Dacia. "  
**FAZA:** Studiul Alternativelor de Traseu

Coord. proiect: ing. Dan SIMA  
 Coord. adj. proiect: ing. Mihaela BOBAR  
 Proiectat: ing. Bogdan REZUC  
 Verificat: ing. Ion APOSTOL

Numar Proiect: 539/2021  
 Scara: 1:1500  
 Data: August 2021

**TITLU PLANȘA:**  
 Plan de Situație  
 Alternativa 1

PROIECT	ALTERNATIVĂ	FAZĂ	OBIECT	SUBIECT	SCALA	ȘIFRĂ
539/2021	A1	STAT	01	PS	1:1500	-